
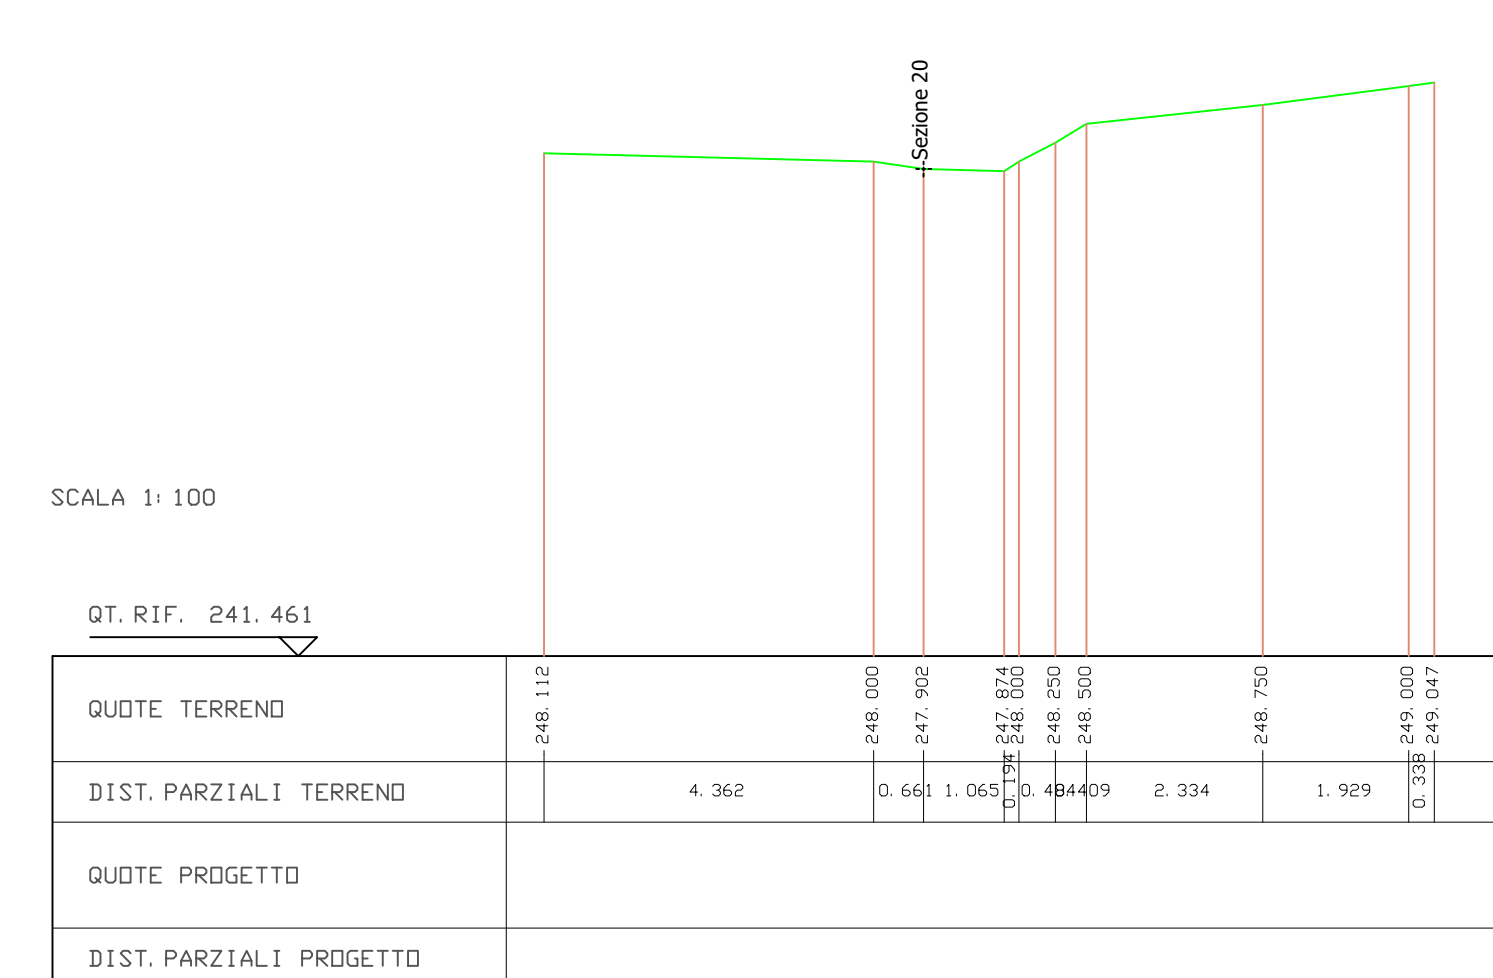
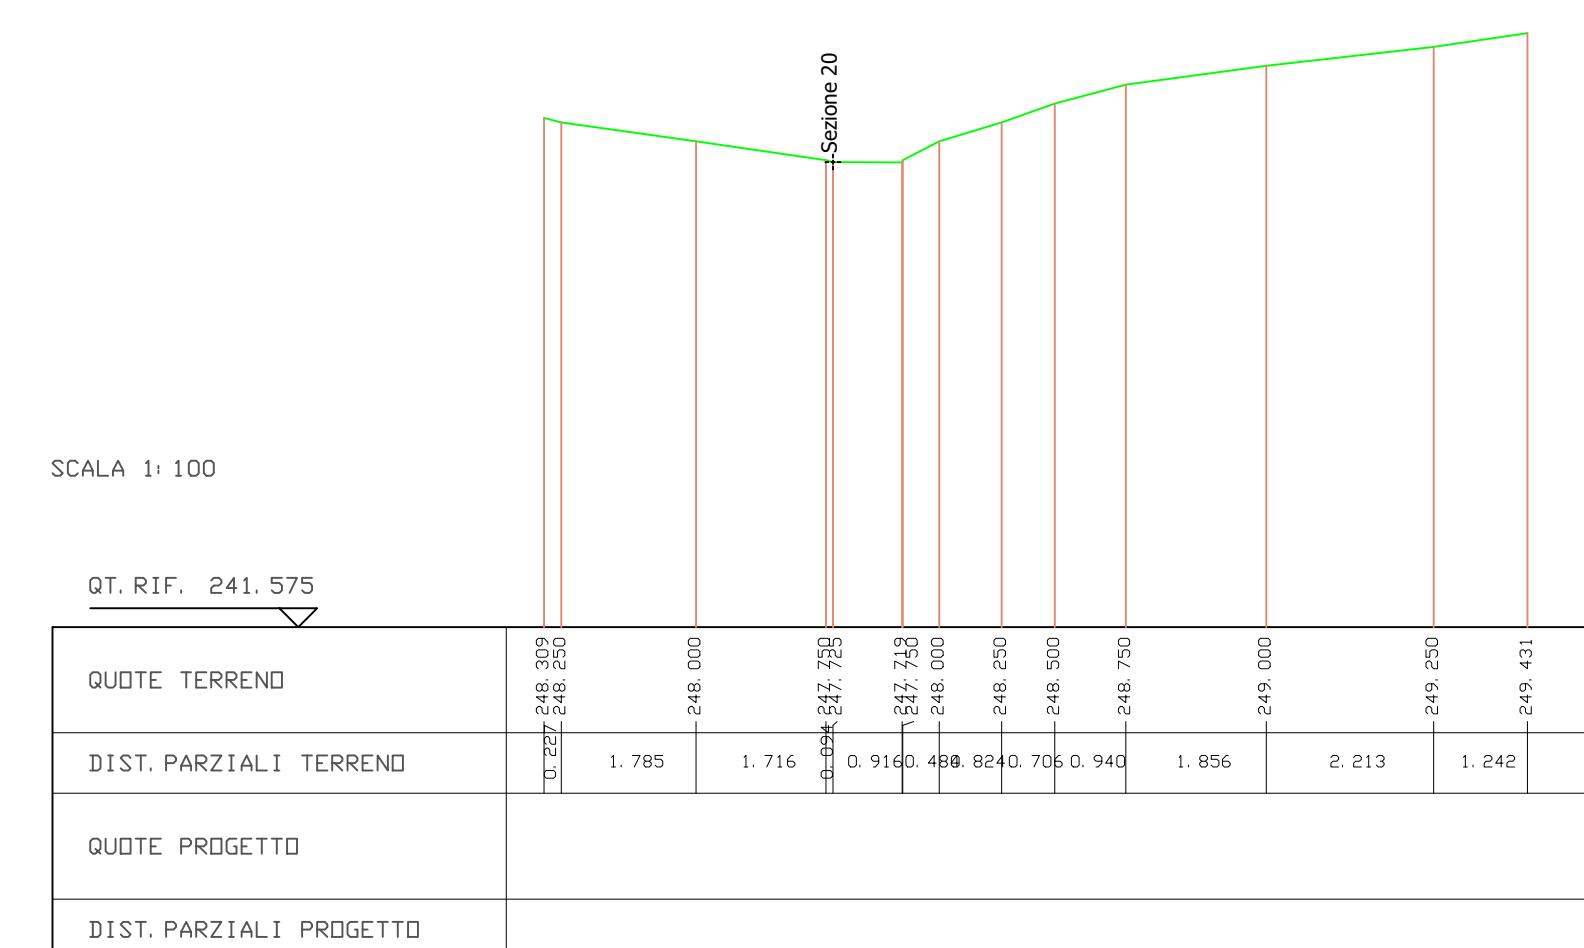
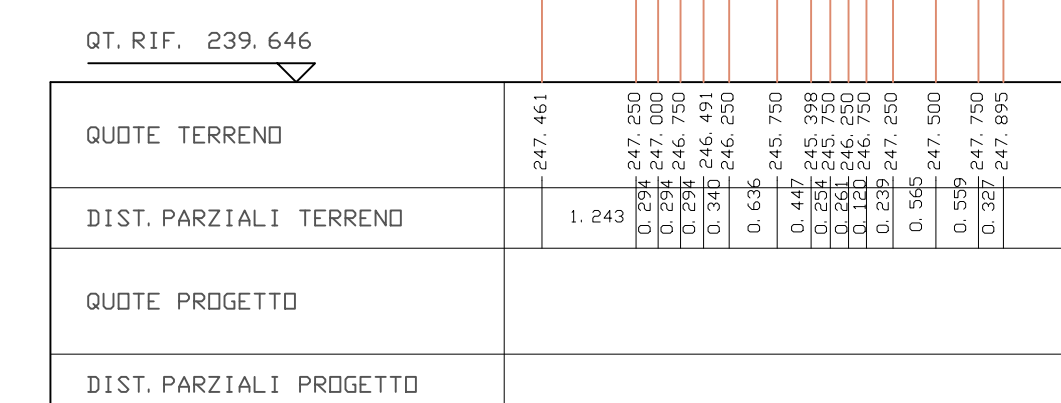
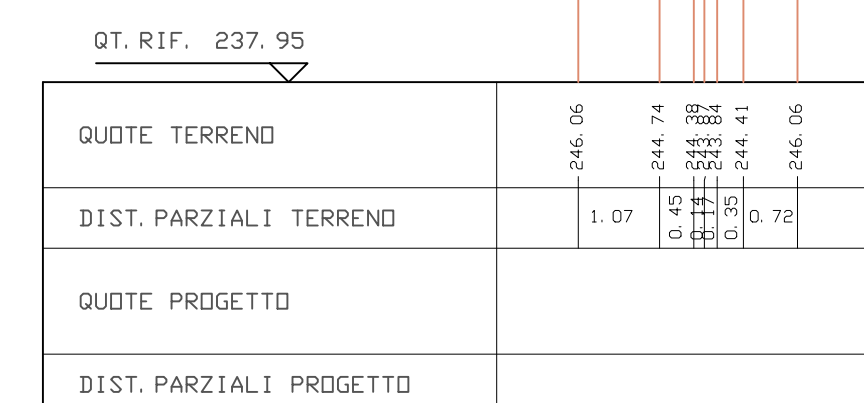
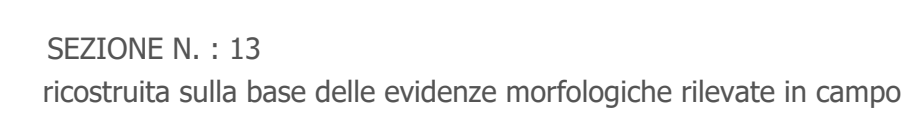
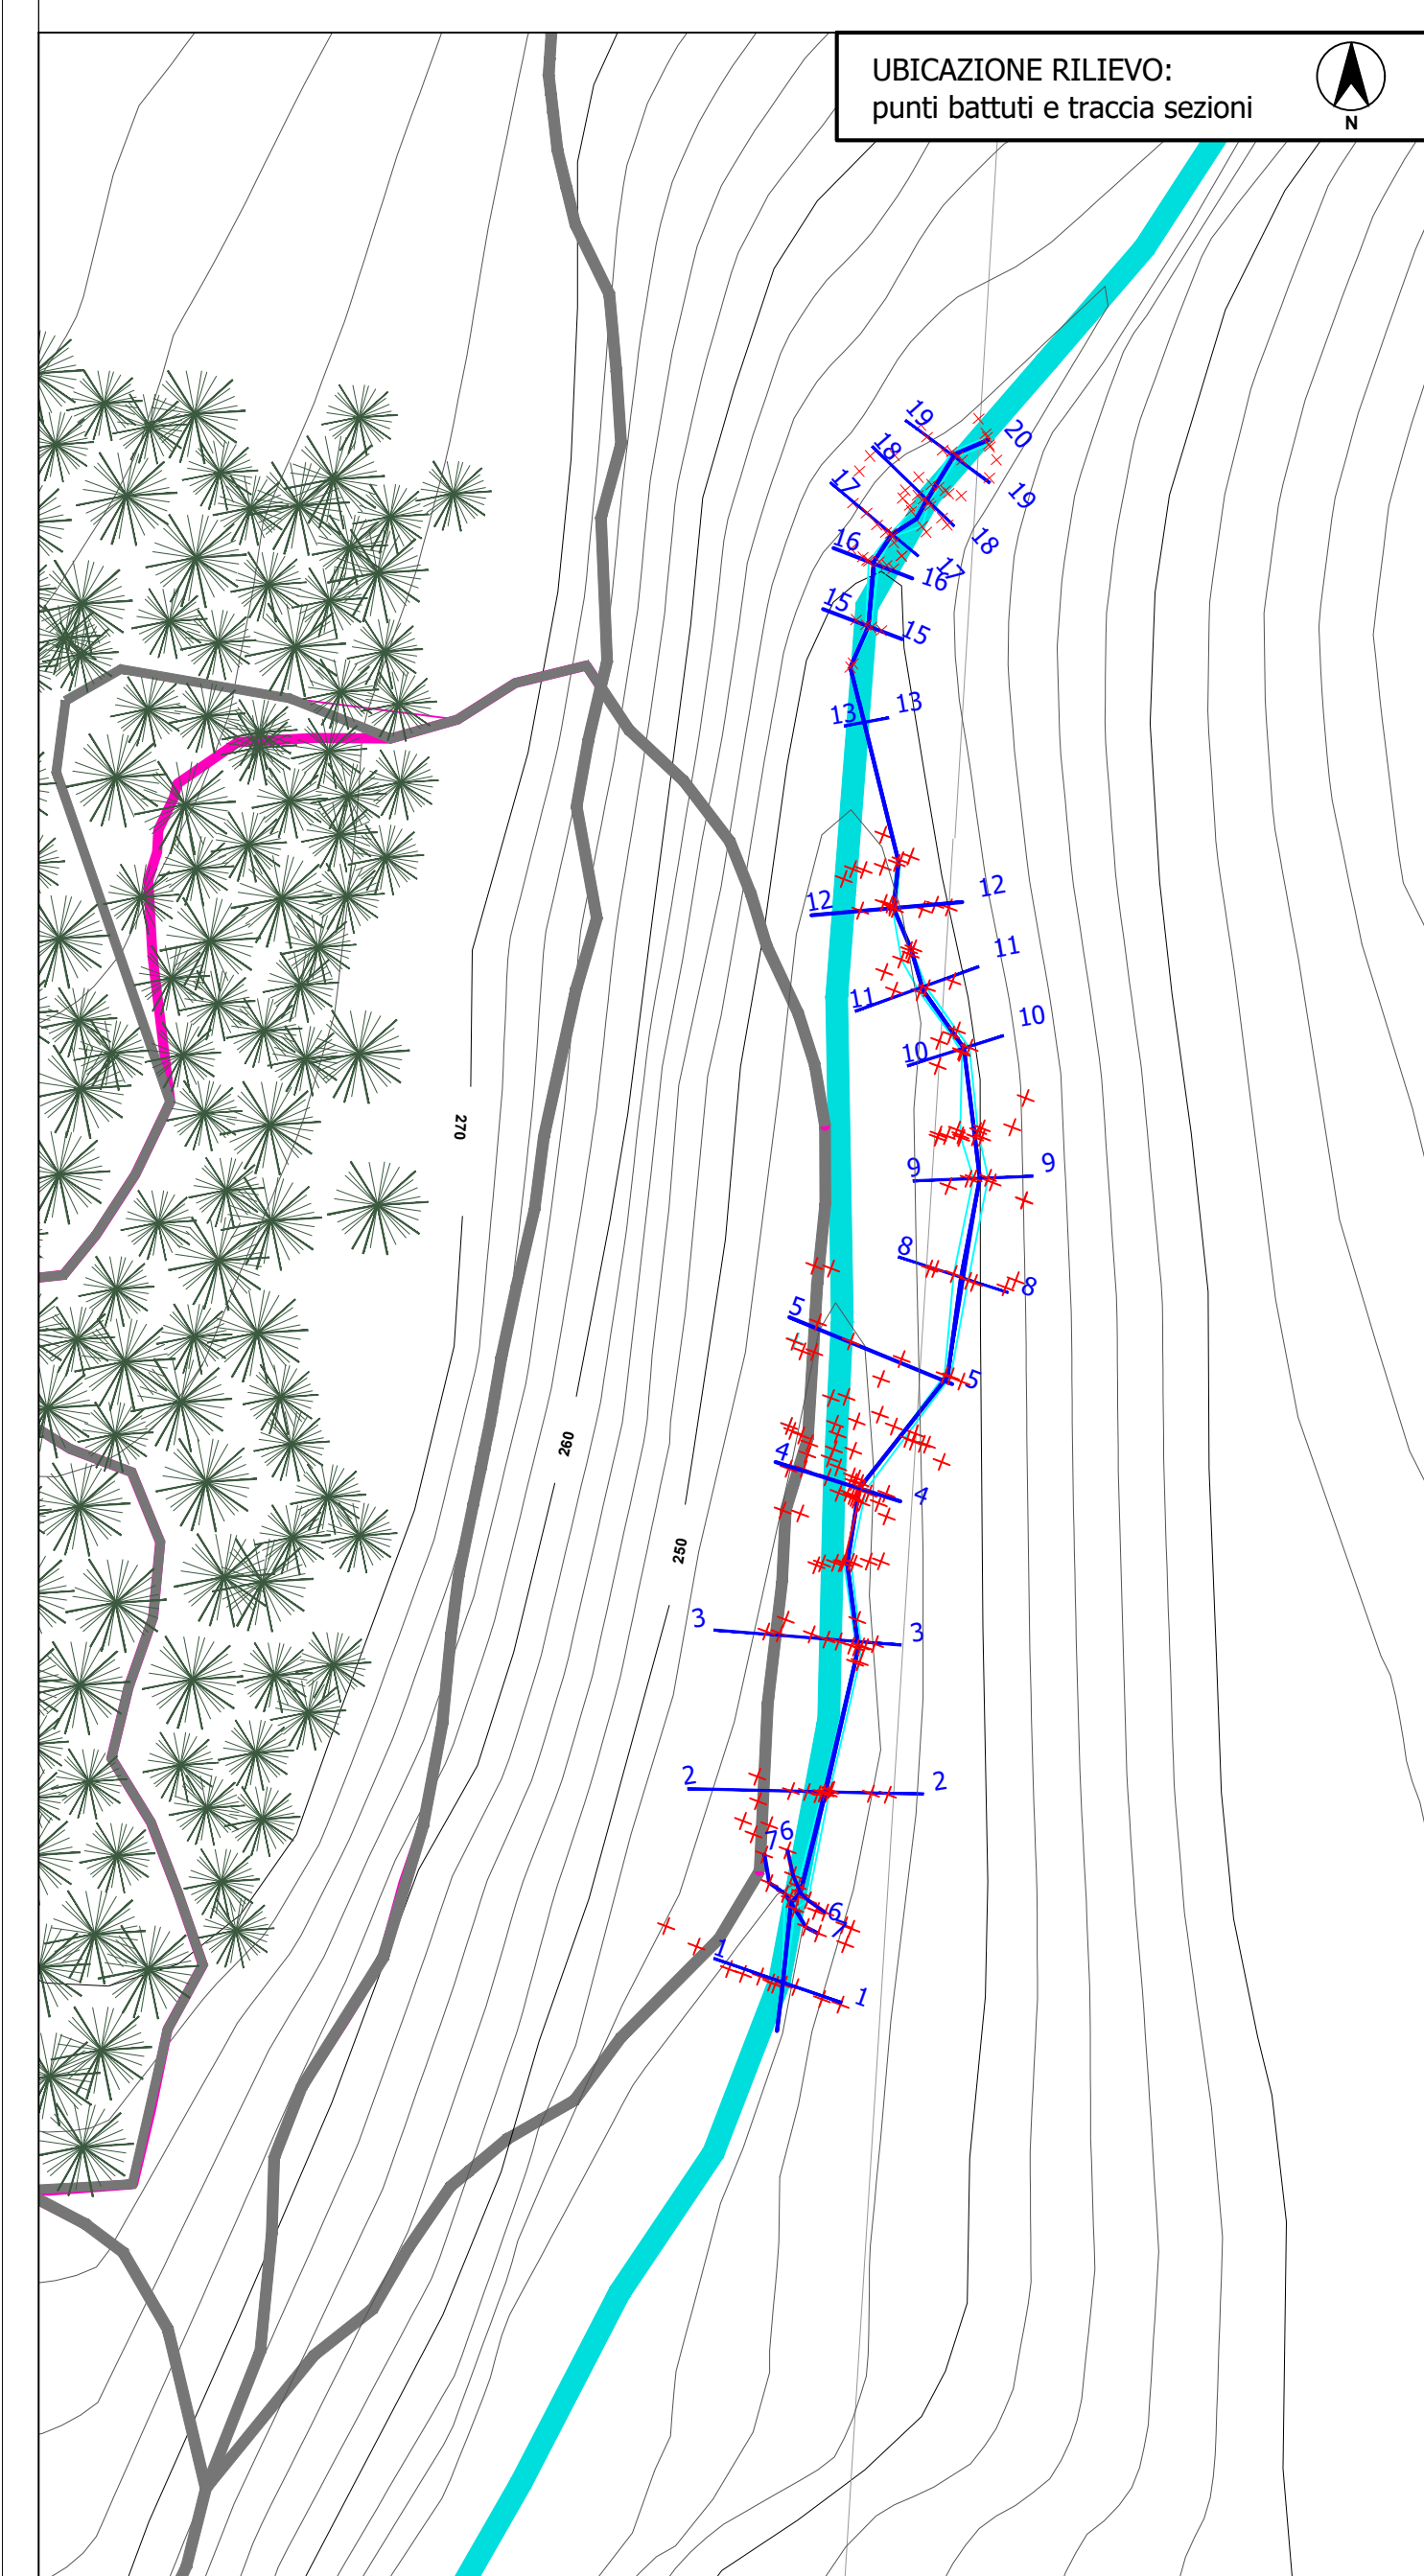


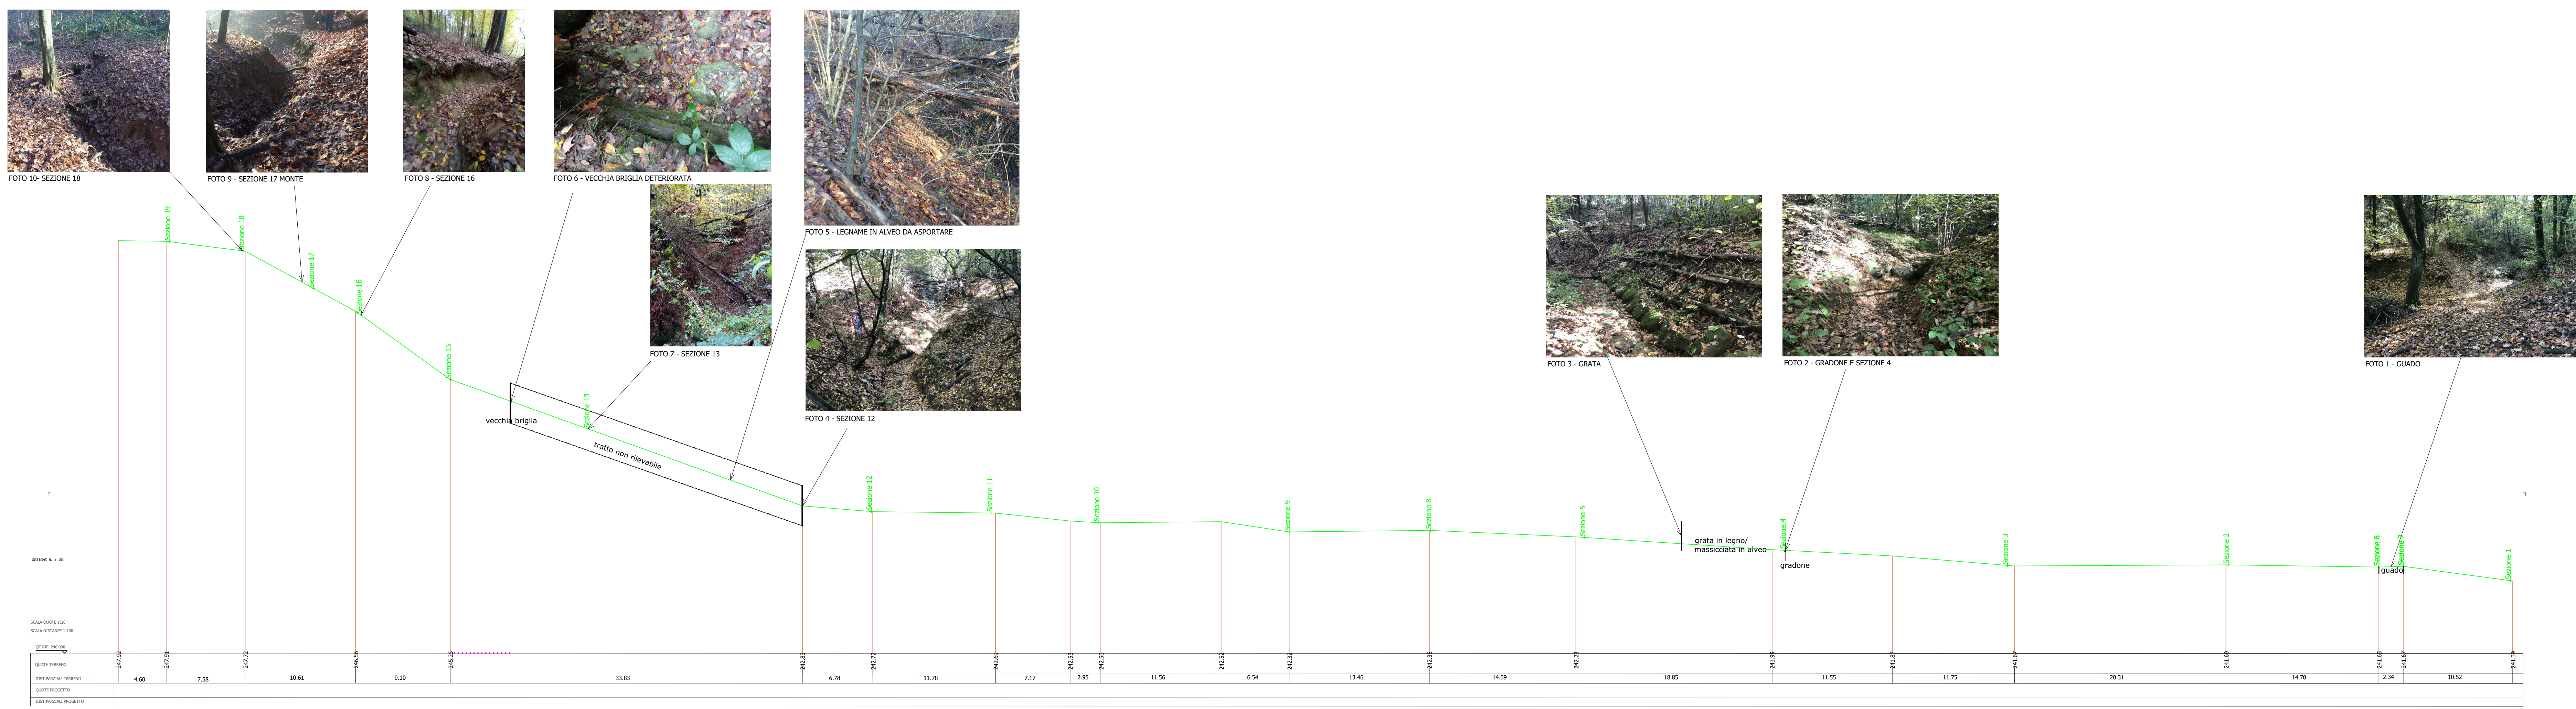

PROGETTISTI:

dott. agr. Francesca Oggioni
via Rivere 20
20123 Milano
02566852008 - 329269129
f.oggoni@hotmail.it

arch. Giulio Zanella
via Venegoni 15
21015 Gallarate

geom. Carlo Leoni
via Cuccia 3
20069 viaprio d'Adda
0295761942
info@geocarbor.it

geom. Gregorio Cabi
via E. Nordi 17
20060 Bastono
3389757136
info@studiocartonnaggio.com

arch. paes. Stefano Melli

numero tavola **02b**

titolo
stato di fatto
rilievo planimetrico e sezioni del
T. Cantalupo dalla n.12 alla 20

scala
variedata
maggio 2023

aggiornamento	n.	dati
---------------	----	------