


PROFILO LONGITUDINALE


SCALA 1: 100




SEZIONE N. : 16

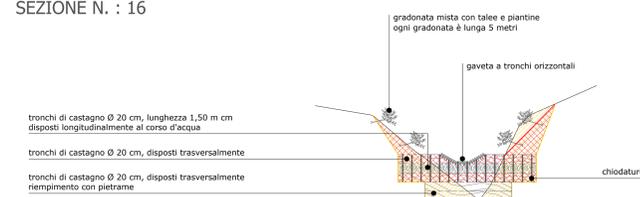


SEZIONE N. : 13

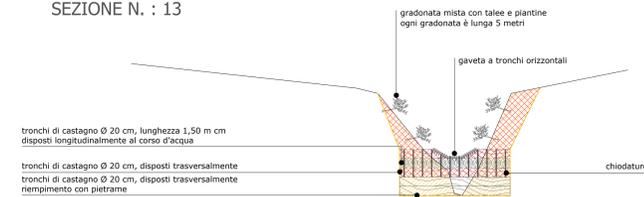


SEZIONE N. : 12

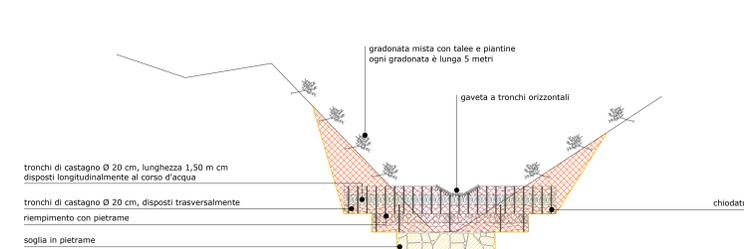

SEZIONE N. : 9

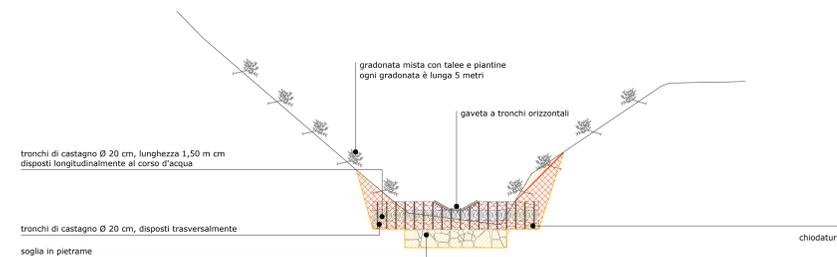

SEZIONE N. : 7

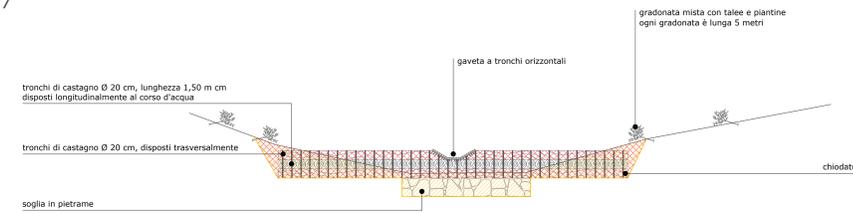

- scavi
- reinterri



COMUNE DI TRIUGGIO

BOSCO IN CITTA'

PROGETTO DEFINITIVO - ESECUTIVO

<p>PROGETTISTI:</p> <p>Arch. Ing. Francesco Ogliaro Via Roma 10 20121 Milano Tel. 02 58100000 - 02 58100110 F. Ogliaro@truggio.it</p> <p>Arch. Giulio Zorzi Via Venezia 10 20133 Milano Tel. 02 58100000 G. Zorzi@truggio.it</p> <p>Gen. Carlo Pire Via S. Maria Maddalena 1 20133 Milano Tel. 02 58100000 C. Pire@truggio.it</p> <p>Gen. Giuseppe Cusi Via S. Maria Maddalena 1 20133 Milano Tel. 02 58100000 G. Cusi@truggio.it</p> <p>Arch. Luca Salomanna Via S. Maria Maddalena 1 20133 Milano Tel. 02 58100000 L. Salomanna@truggio.it</p>	<p>Numero tavola 04</p> <p>Titolo Scavi e riporti interventi per la prevenzione del dissesto idrogeologico</p> <p>Scala varie</p> <p>Data maggio 2023</p> <p>Aggiornamento n. data</p>
---	--