


PLANIMETRIA PROGETTO - scala 1:1000

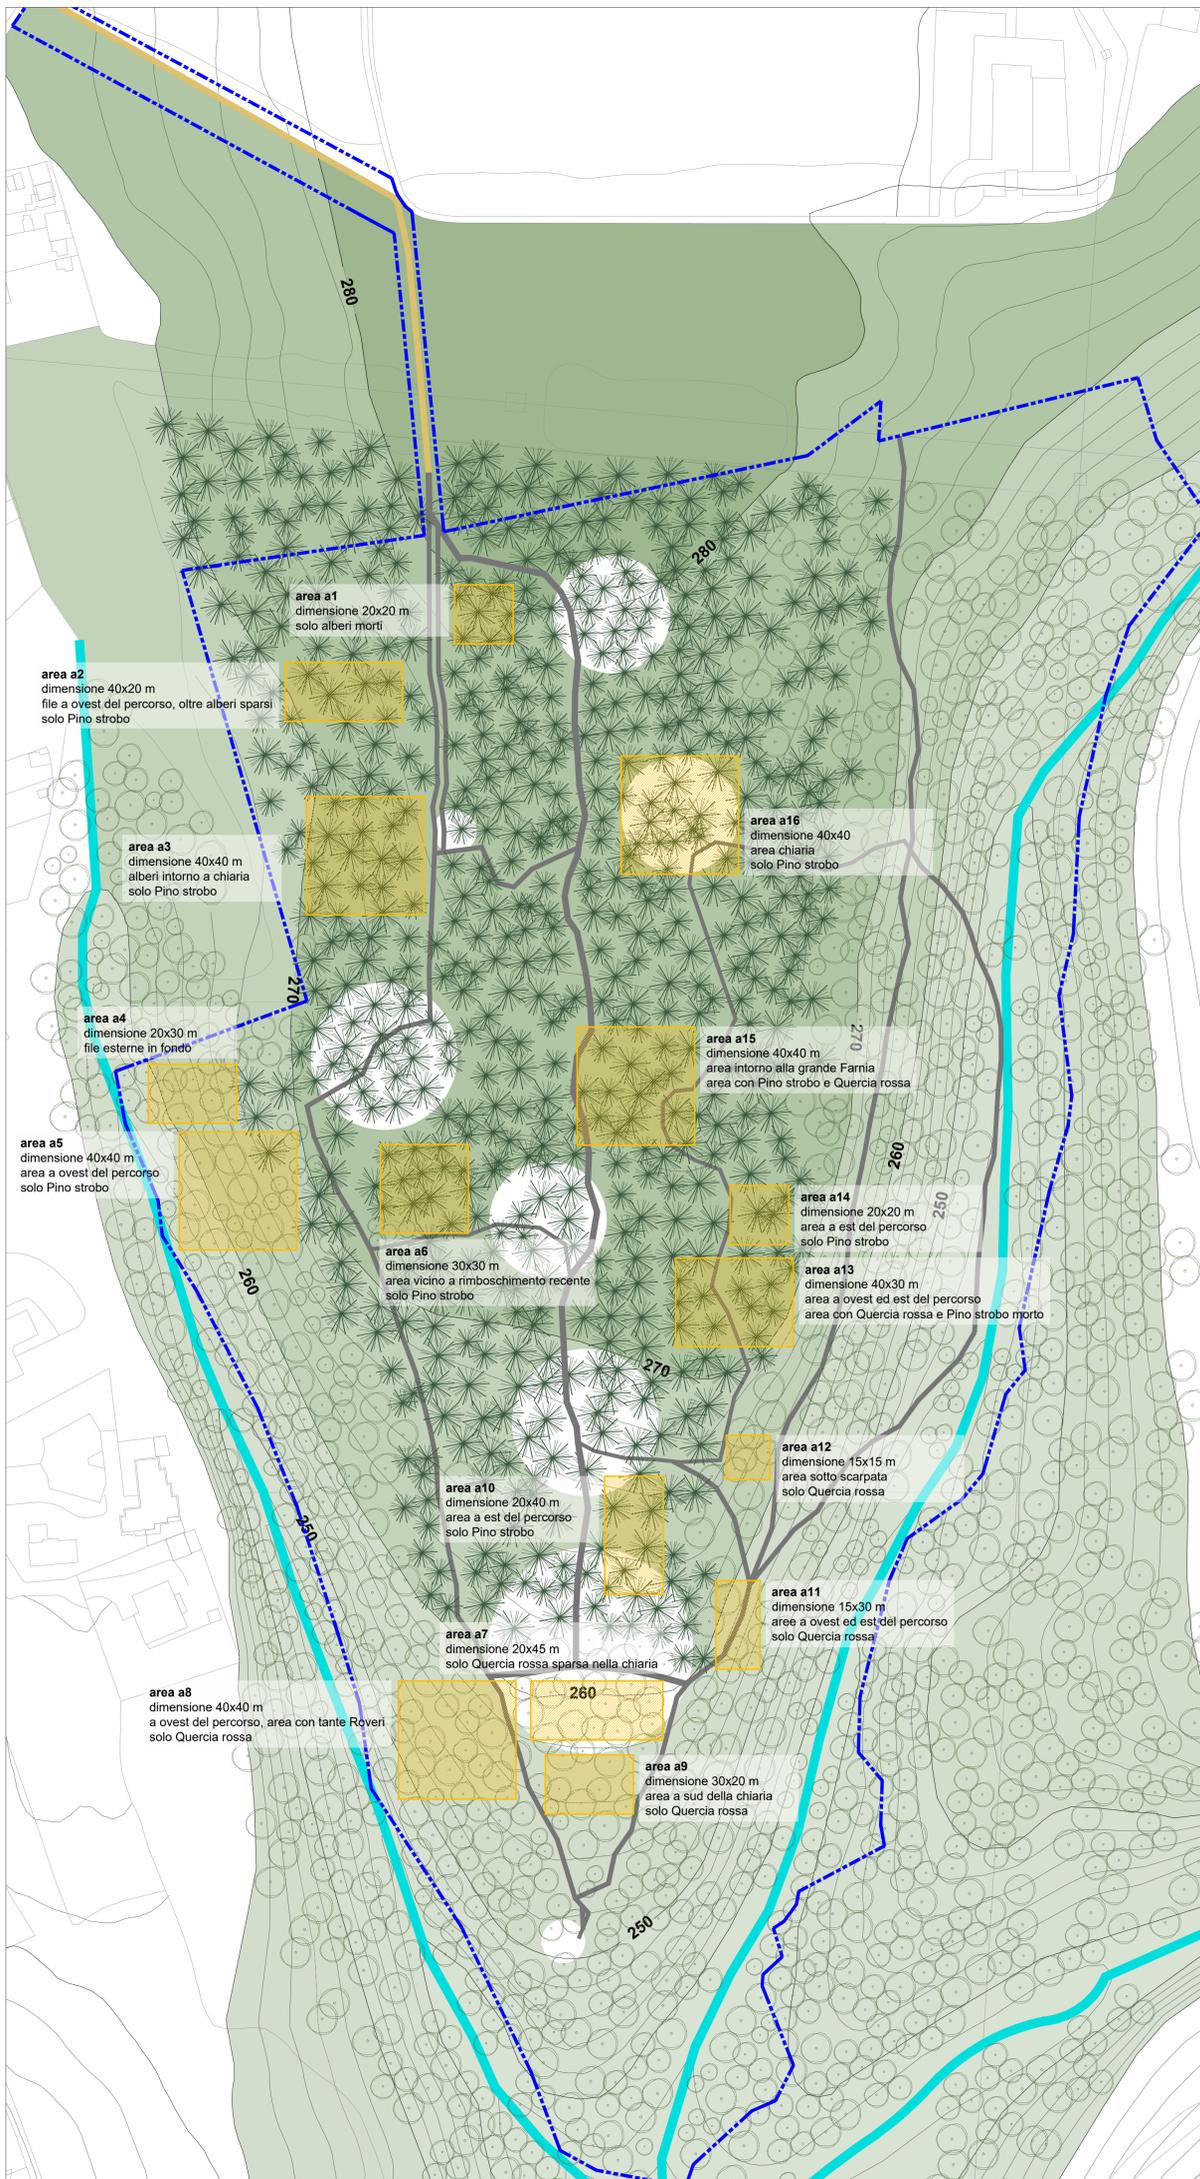

- aree dove si procederà con:
- abbattimento degli esemplari di *Pinus strobus* e/o *Quercus rubra* e/o alloctone presenti contrassegnate con vernice rossa
  - messa a dimora di piantine forestali arboree e arbustive SCHEMA A


SCHEMA A - scala 1:100

Si prevede la rimozione degli esemplari di *Pinus strobus*, *Quercus rubra* e altre alloctone, a generare chiarie. Le aree oggetto di intervento hanno una superficie pari a 15.275 mq. Dall'abbattimento degli alberi si ipotizza di ricavare circa 625 mc di legna che passa di proprietà all'impresa per la cippatura e successiva vendita.

Ne consegue che le operazioni di abbattimento e cippatura non vengono riconosciute all'impresa.

Successivamente all'abbattimento degli alberi verranno messe a dimora piantine autoctone forestali, in contenitore multiforo, appartenenti a specie arboree ed arbustive che assicurano una condizione di sciafilia sull'area riducendo così la germinazione dei semi di *Quercus rubra*.

Le piantine saranno messe a dimora con un sesto di impianto di 2 metri sulla fila e 2 metri tra le file.

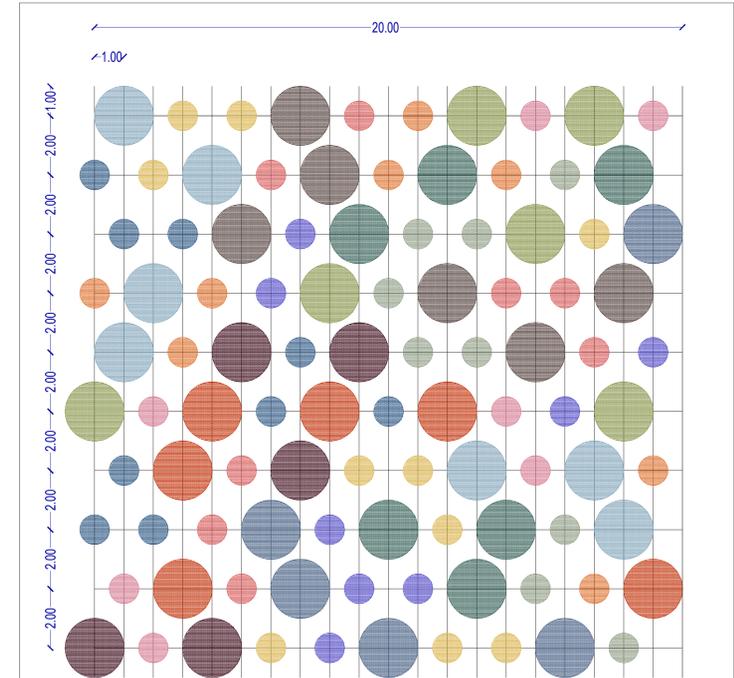

	<i>Acer campestre</i>		<i>Cornus mas / Cornus sanguinea</i>
	<i>Carpinus betulus</i>		<i>Crataegus monogyna / Corylus avellana</i>
	<i>Fraxinus excelsior / Prunus avium</i>		<i>Euonymus europaeus</i>
	<i>Malus sylvestris</i>		<i>Prunus spinosa</i>
	<i>Quercus petraea / Quercus robur</i>		<i>Rhamnus catharticus</i>
	<i>Pinus sylvestris</i>		<i>Sambucus nigra</i>
	<i>Tilia cordata</i>		<i>Viburnum lantana / Viburnum opulus</i>

COMUNE DI TRIUGGIO

# BOSCO IN CITTA'

## PROGETTO DEFINITIVO - ESECUTIVO

PROGETTISTI:

dot. agr. Francesca Opponi  
via Ravenna 10  
20123 Milano  
02.8683208 - 3392169119  
f.oppioni@hotmail.it

arch. Giulio Zanella  
via Varesina 15  
21013 Gallarate  
388 244914  
info@giuliozanella.it

geot. Carlo Lenzi  
via Cavallotti 3  
20069 Voghera d'Adda  
039.763002

info@geosolbar.it

geom. Graziella Cava  
via E. Nordi 17  
20020 Sesto San Giovanni  
02.89773136  
info@studiosilvaticolombi.com

arch. Laura Sottocorneta  
arch. paola Francesca Coppola  
arch. paola Stefano Melli

numero tavola **05**  
titolo  
progetto  
interventi di miglioria forestale

scala  
varie

data  
maggio 2023

aggiornamento n. data