






- percorsi da ripristinare
- percorsi da dismettere
- scala di nuova realizzazione con gradini in legno
- piazzetta in calcestre di nuova realizzazione - area 100 mq

- Pinus strobus
- bosco di latifoglie con Quercus rubra
- aree boscate in corrispondenza delle Case dello Zodiaco dove non è presente lo strato arbustivo erbaceo

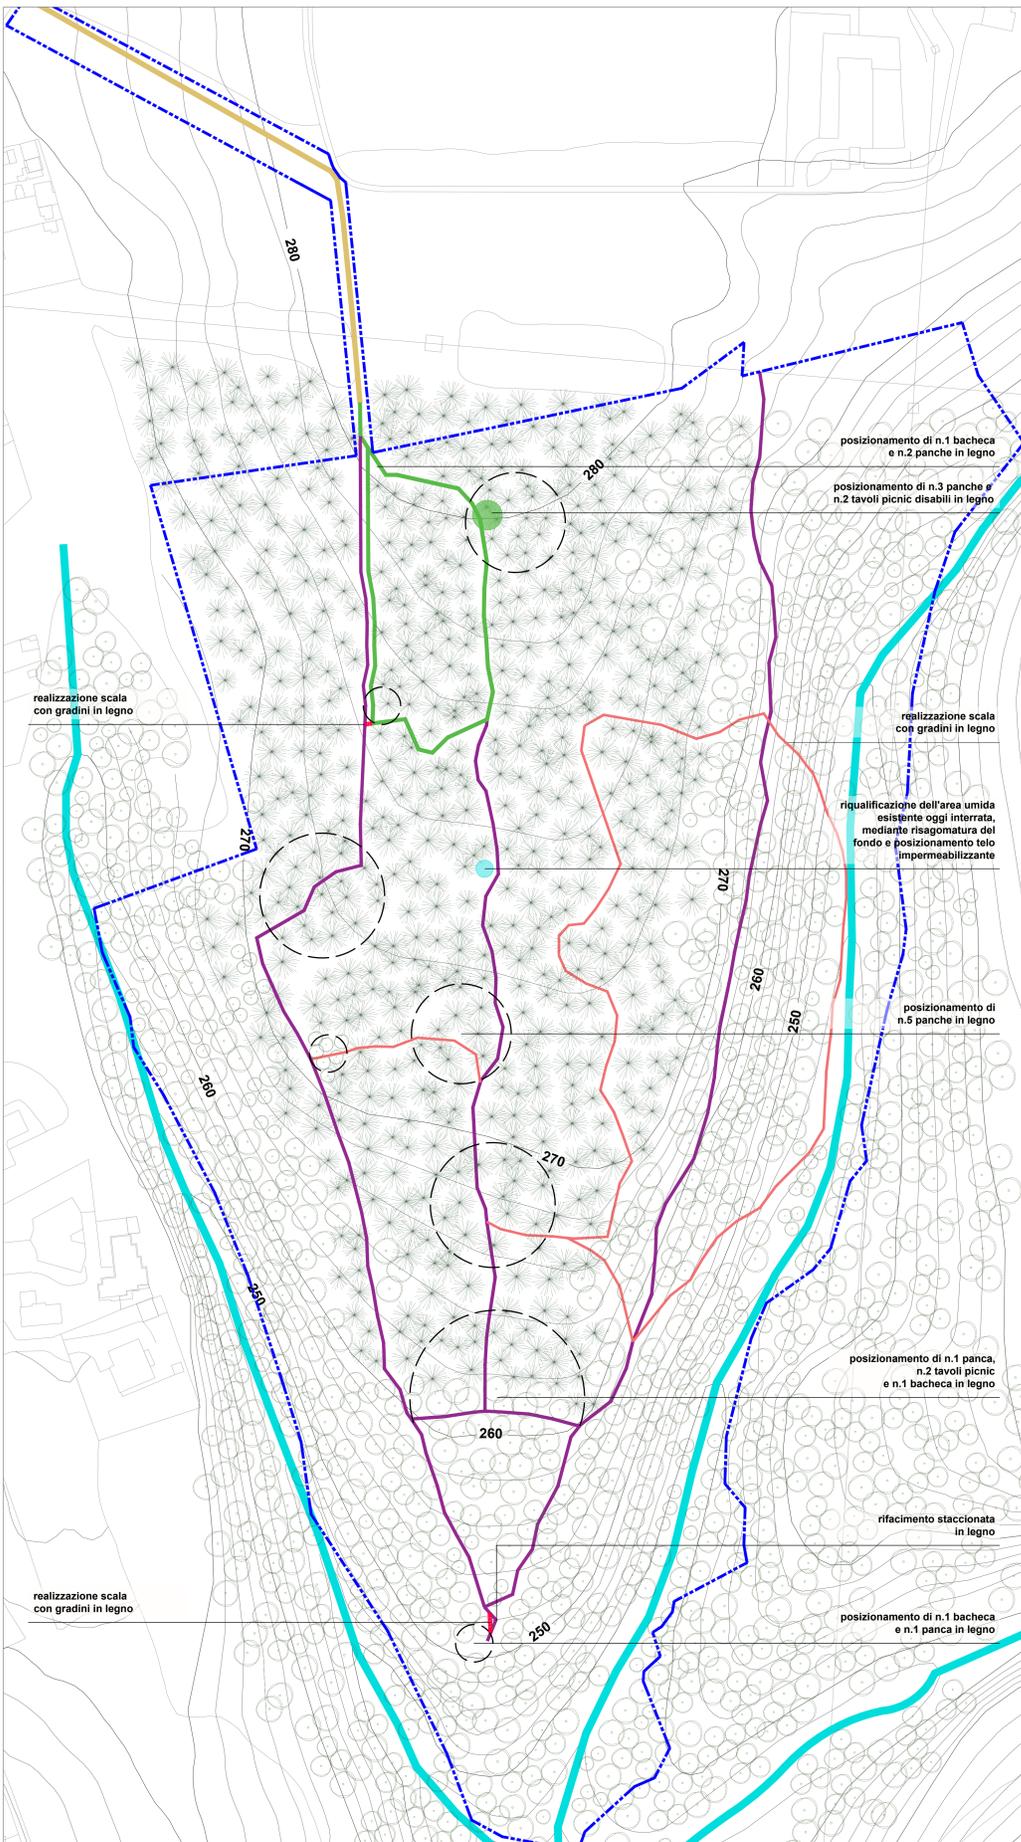

- percorso in calcestre e cordolo in legno - larghezza totale 1.50 m
- piazzetta in calcestre con area pari a 96 mq
- pista forestale esistente da ripristinare mediante eliminazione arbusti e sistemazioni del fondo - larghezza 1.20 m
- pista forestale esistente da ripristinare mediante eliminazione arbusti e sistemazioni del fondo - larghezza 0.90 m
- scala di nuova realizzazione con gradini in legno

- Pinus strobus
- bosco di latifoglie con Quercus rubra
- aree boscate in corrispondenza delle Case dello Zodiaco dove non è presente lo strato arbustivo erbaceo

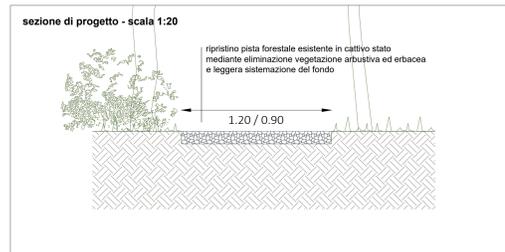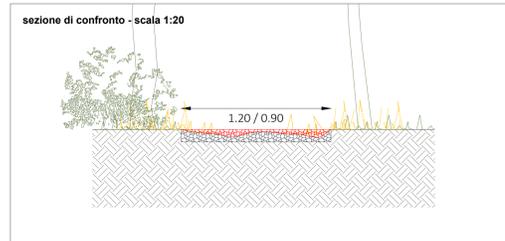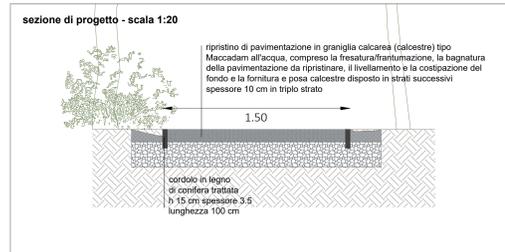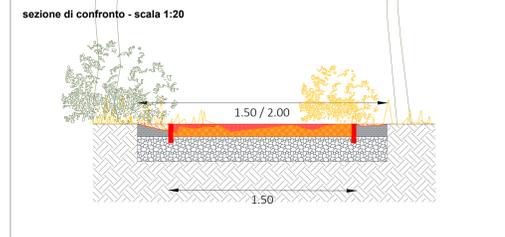

COMUNE DI TRIUGGIO

BOSCO IN CITTA'

PROGETTO DEFINITIVO - ESECUTIVO

PROGETTISTI:

arch. agr. Francesca Dagnone
via Sordani 10
20123 Milano
02 82422221 - 02 82422213
fragnone@studiof.it

arch. Guido Zanella
via Stragotto 10
20123 Milano
02 7349324
info@studioz.it

geol. Carlo Leon
via Sordani 10
20123 Milano - P. Italia
02 82422221
info@studioz.it

geol. Diego Cabi
via Sordani 10
20123 Milano
02 82422221
info@studioz.it

arch. Laura Sottosanto
arch. paes. Stefania Melli

numero tavola **06**

titolo **progetto percorsi e dettagli**

scala **varie**

data **maggio 2023**

aggiornamento n. data