


PLANIMETRIA PROGETTO INDIVIDUAZIONE OPERE IN LEGNO - scala 1:1000

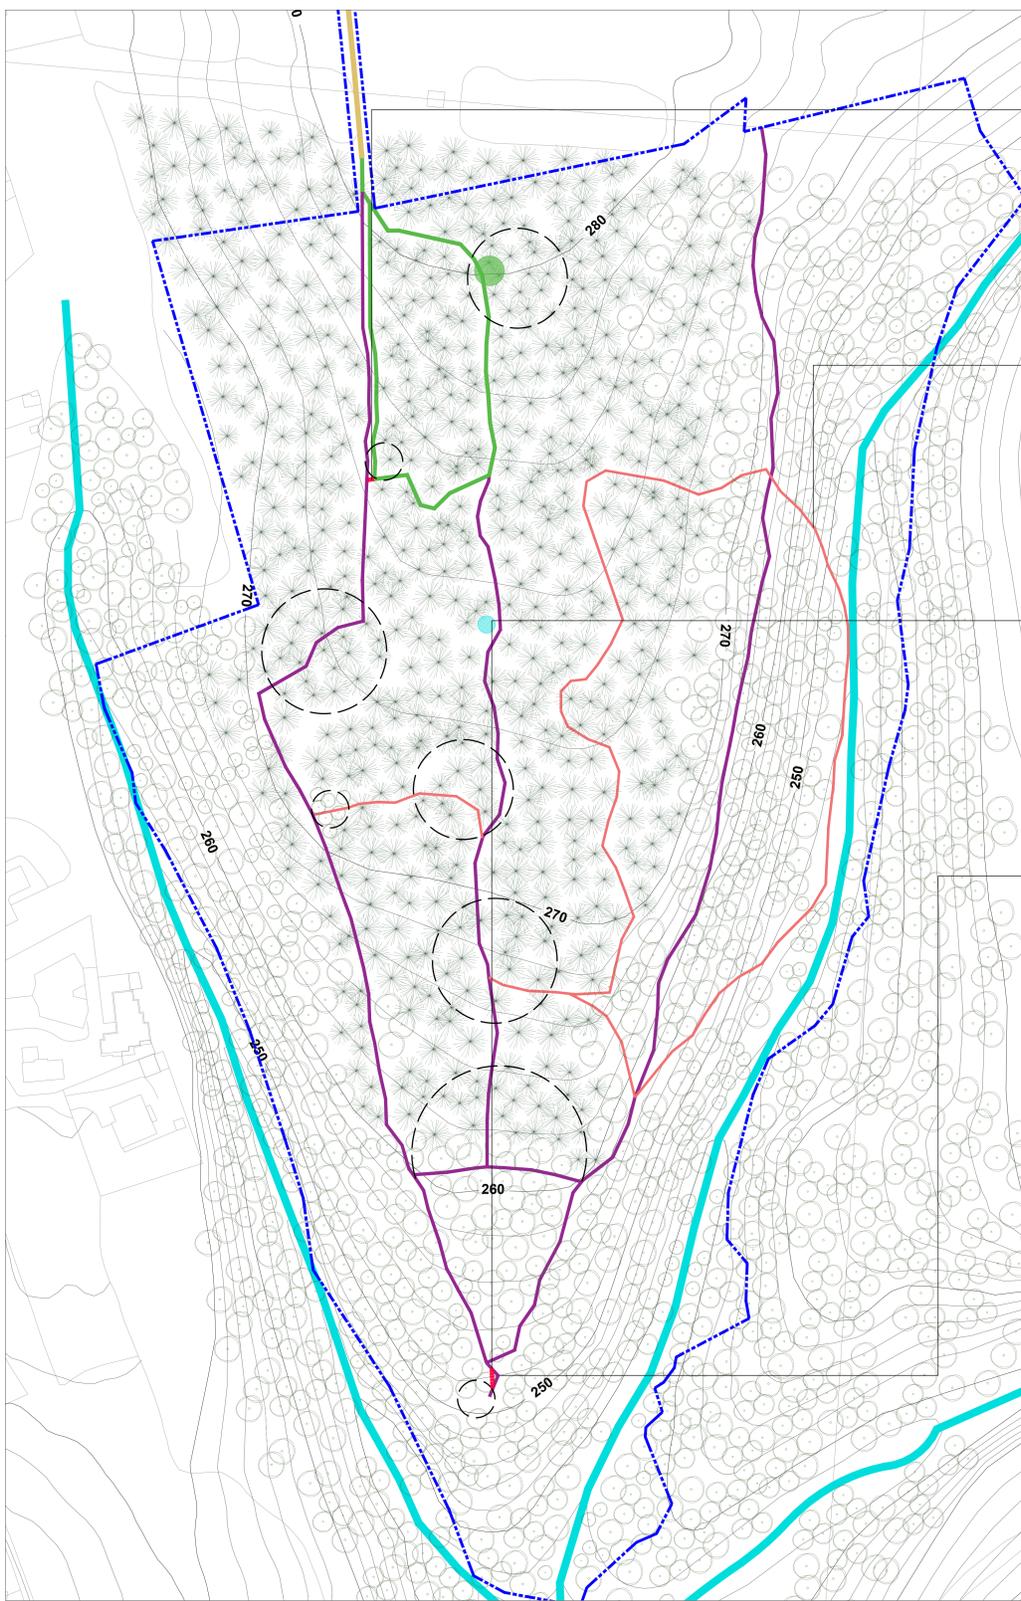

RIPRISTINO DEI GRADINI E RIFACIMENTO DELLA STACCIONATA



RIPRISTINO DEI GRADINI E RIFACIMENTO DELLA STACCIONATA




REALIZZAZIONE DI GRADINI




RIFACIMENTO DELLA STACCIONATA

GRADINI IN LEGNO

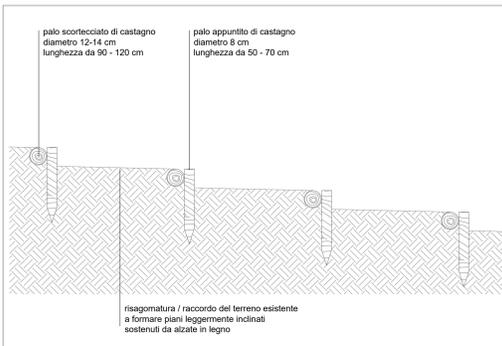

STACCIONATA IN LEGNO

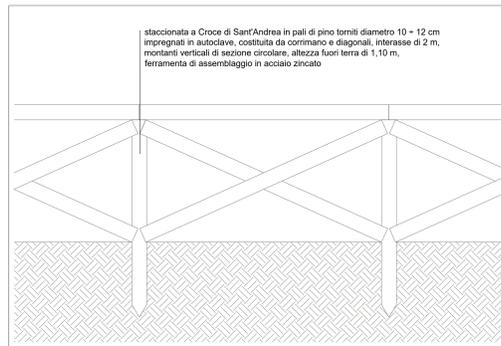


ARREDI IN LEGNO




Banchca
Banchca in legno di pino trattato in autoclave e impregnato, con tetto a due falde.




Panca rustica
Panca realizzata con tronchi interi a superficie levigata, fissaggio con ferramenta zincata a scomparsa (con tappi in legno). La panca deve essere composta da un semi-tronco orizzontale Ø minimo 35 cm sorretto da due tronchi sostanziali Ø min. 20 cm. Tutte le parti in legno devono essere realizzate in legno tipo Abete Bianco Abilam, trattato in autoclave secondo le normative UNI EN 351 con additivo ceroso idrorepellente EXTRA-COAT e colorante TANATONE a protezione U.V.A.

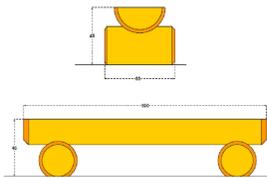

Tavolo pic-nic disabili
Gruppo d'arredo in legno costituito da un robusto telaio, con incastro centrale, il cui prolungamento fa da supporto a due panche incorporate nella struttura. Tutti gli sgoccioli devono essere arrotondati. Tutte le parti in legno devono essere realizzate in legno tipo Abete Bianco Abilam, trattato in autoclave secondo le normative UNI EN 351 con additivo ceroso idrorepellente EXTRA-COAT e colorante TANATONE a protezione U.V.A.

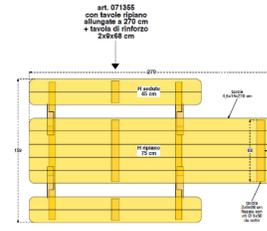

Tavolo pic nic
Arredo composto da un tavolo e due panche senza schienali, realizzate con tronchi interi in larice - abilam con superficie piattata a spigoli arrotondati. Fissaggio con semi-incastri circolari e ferramenta zincata a scomparsa (con tappi di protezione). Tutte le parti in legno devono essere realizzate in legno tipo Abete Bianco Abilam, trattato in autoclave secondo le normative UNI EN 351 con additivo ceroso idrorepellente EXTRA-COAT e colorante TANATONE a protezione U.V.A.

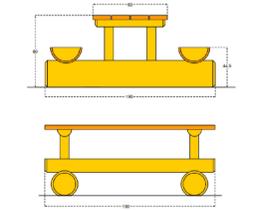

COMUNE DI TRIUGGIO

BOSCO IN CITTA'

PROGETTO DEFINITIVO - ESECUTIVO

PROGETTISTI:
arch. ing. Francesco Oggioni
20131 Milano
02/86000000 - 02/21291319
f.oggioni@formal.it
arch. della società
via S. Margherita 15
20121 Capriate
048 7349254
info@boscoincitta.it

prof. Carlo Ivoni
via Cavour 3
20061 Viggo d'Adda
02/9762482
info@boscoincitta.it

paola di giuseppe colli
via S. Margherita 15
20121 Capriate
048 7349254
info@boscoincitta.it

arch. Laura Sottocornola
arch. paol. Francesco Cappella
arch. paol. Stefano Melli

numero tavola **07**
titolo
**progetto
opere in legno e arredi**
scala
varie
data
maggio 2023
aggiornamento
n. data