


DETTAGLIO GRADINI  
pianta e prospetti  
SCALA 1: 50

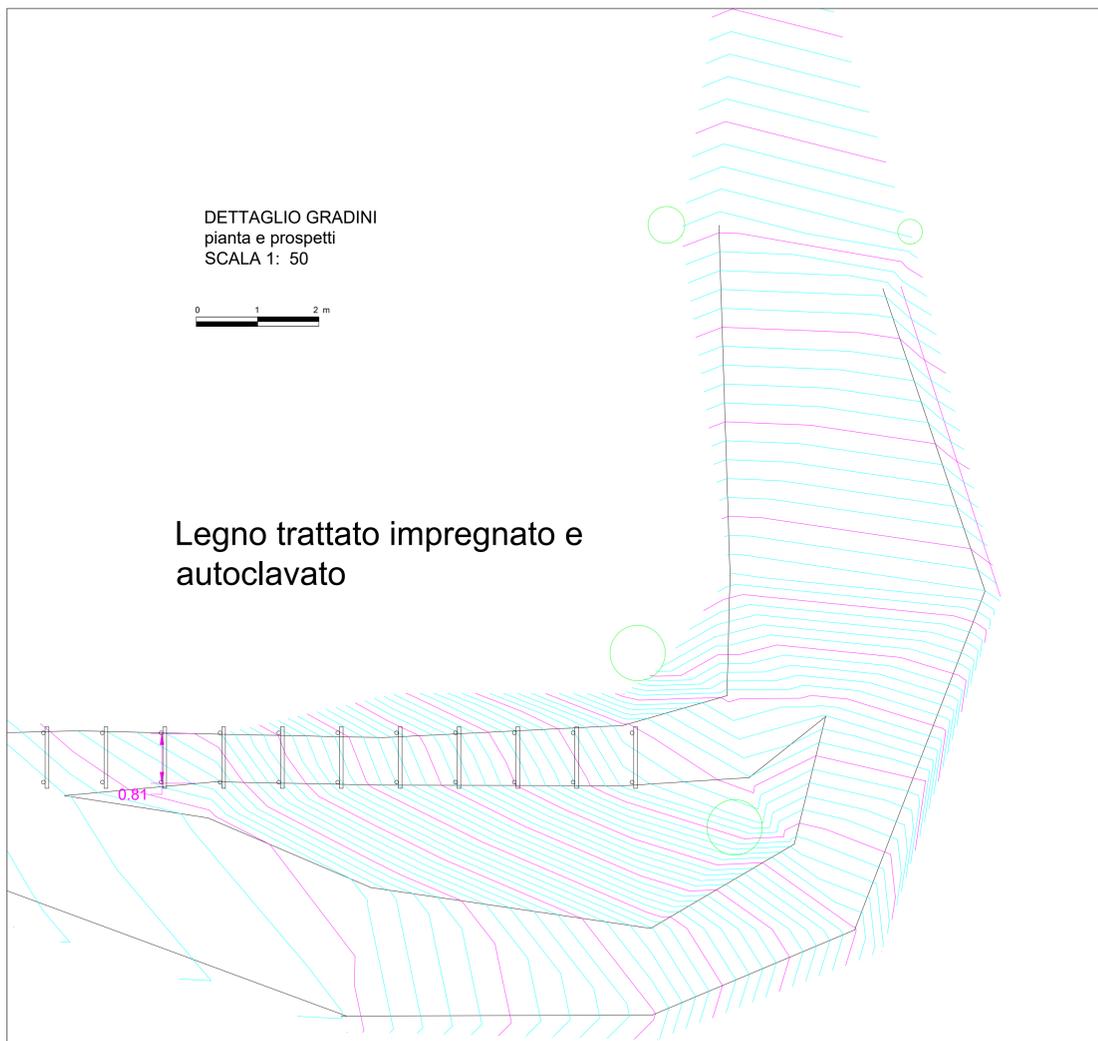


Legno trattato impregnato e autoclavato

sezione esistente

sezione progetto


pianta

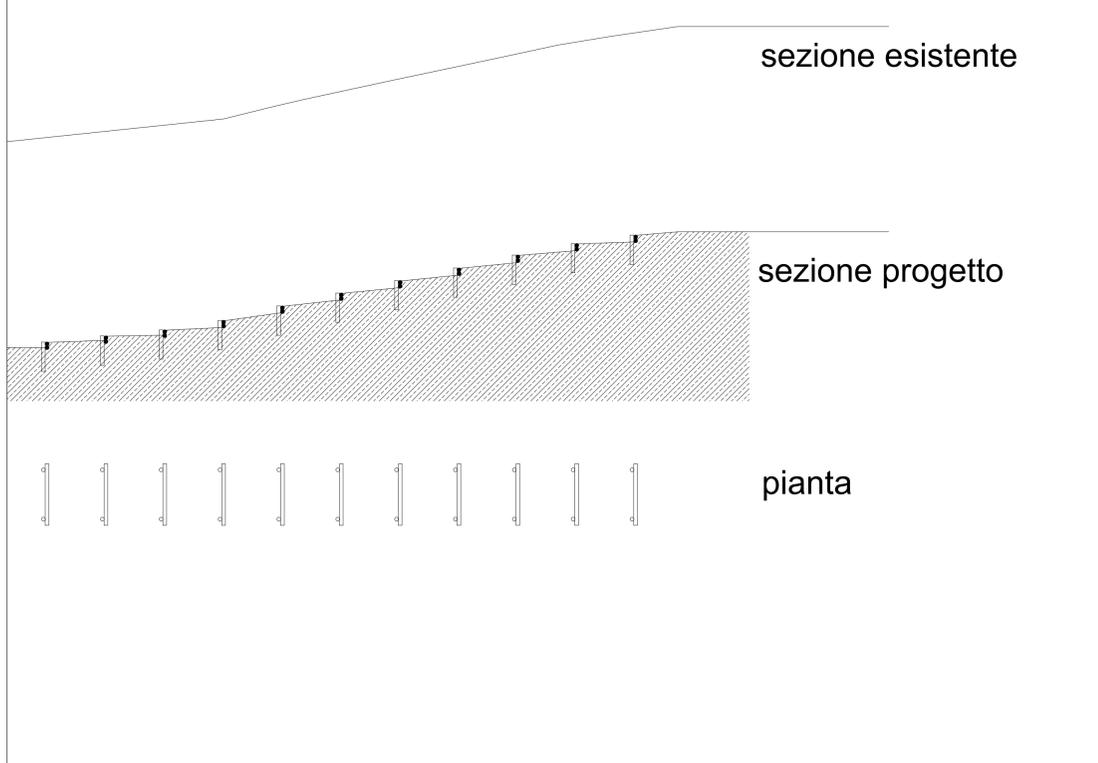

INTERA OPERA  
pianta  
SCALA 1: 200




QUOTE PARAPETTI IN LEGNO

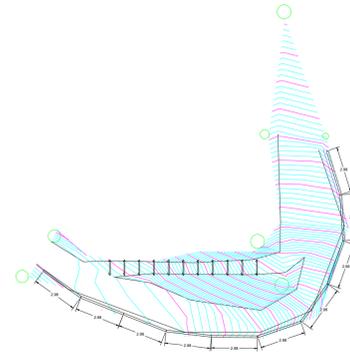



INTERA OPERA  
pianta  
SCALA 1: 200




QUOTE GRADINI

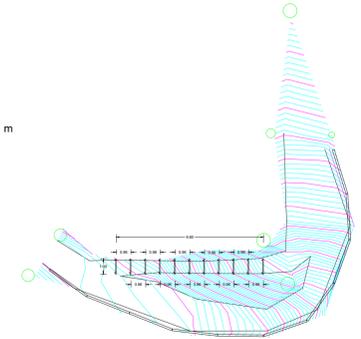

DETTAGLIO GRADINI  
pianta SCALA 1: 20

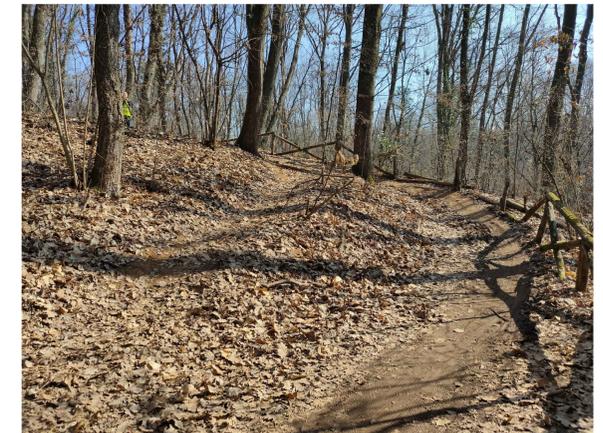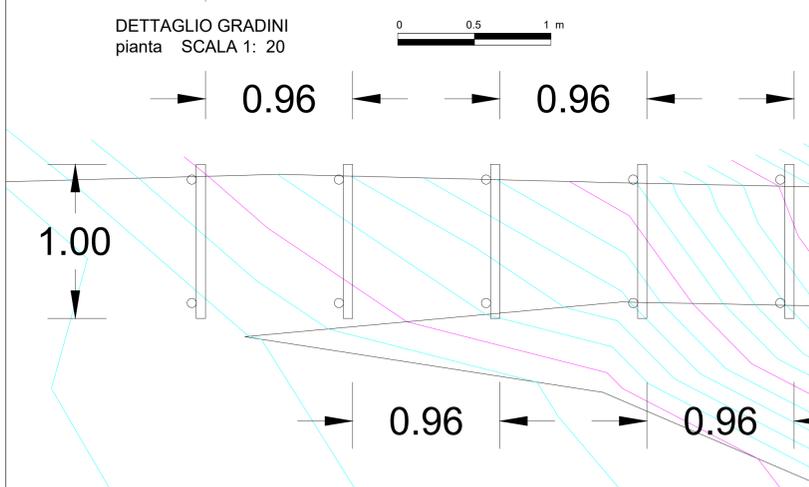

MODULO COSTRUTTIVO PARAPETTI  
pianta e prospetti  
SCALA 1: 20

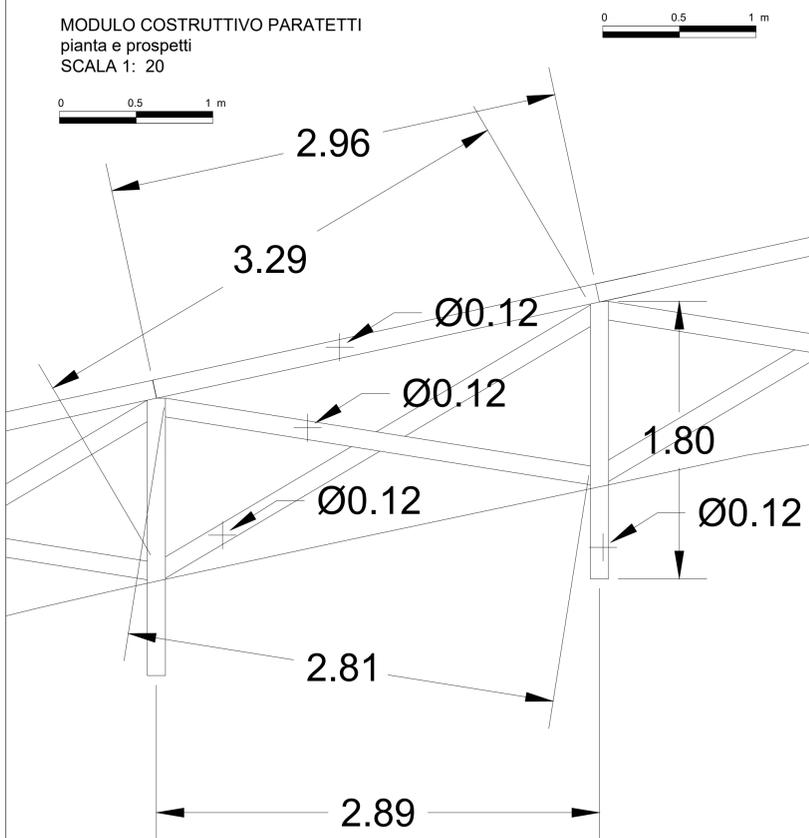

COMUNE DI TRIUGGIO

# BOSCO IN CITTA'

PROGETTO DEFINITIVO - ESECUTIVO

PROGETTISTI:

dot. agr. Francesca Oggioni  
via Rivera 10  
20123 Milano  
023668206 - 3292169119  
f.oggioni@hotmail.it

arch. Giulio Zanella  
via Vincenzo 15  
21013 Gallarate  
348.744934  
info@giuliozanella.it

geol. Carlo Leoni  
via Corcoso 3  
20060 Voghera d'Adda  
029791242  
info@geocarbi.it

ing. Gianpiero Calvi  
via E. Natta 7  
20123 Milano  
3389757136  
info@paolobonaccini.it

arch. Elisa Sottocornola

arch. Francesca Coppola

arch. Stefano Meili

numero tavola **07**

titolo  
**progetto  
particolari costruttivi gradini e  
staccionata in legno**

scala  
**varie**

data  
**dicembre 2022**

aggiornamento

n. 1 data marzo 2023