


PLANIMETRIA STATO DI FATTO - scala 1:1000

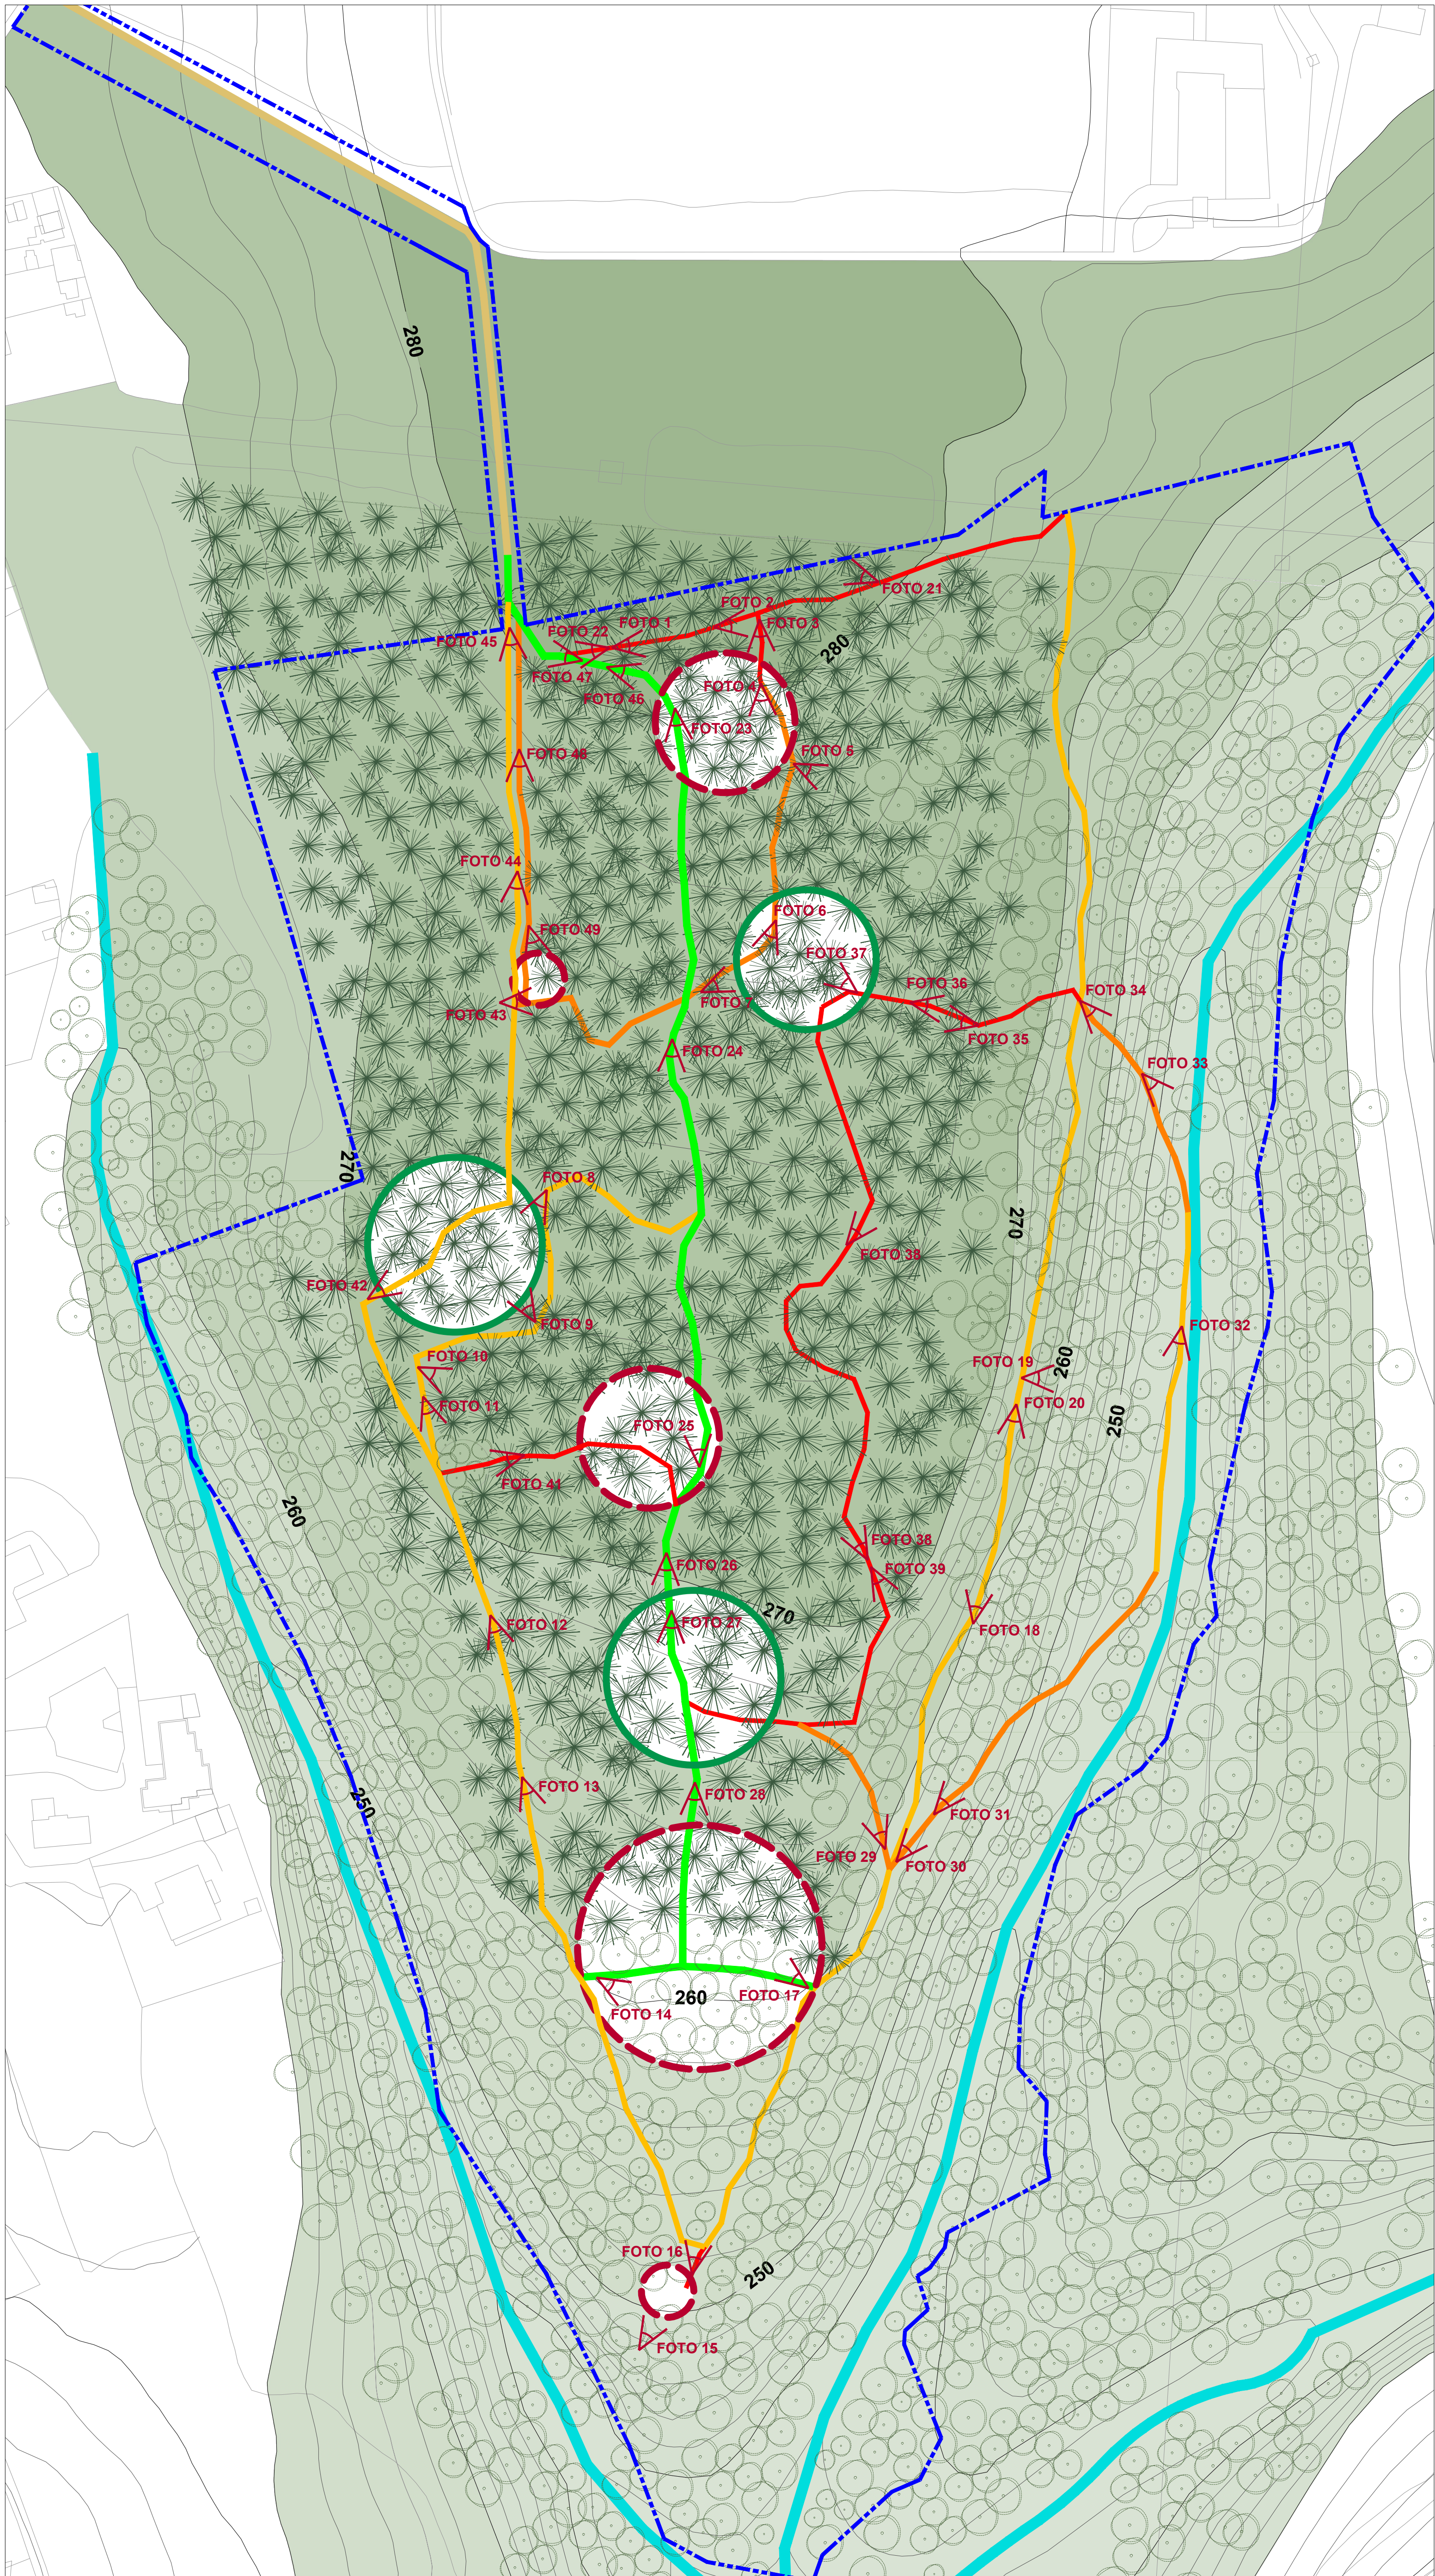

- percorso largo tra 1,50 e 2,00 m, con fondo uniforme e facilmente percorribile
- percorso largo tra 1,20 e 1,50 m, con fondo dissestato puntualmente
- percorso largo 1,50 m, con fondo dissestato e difficilmente percorribile
- percorso stretto 0,9 m e 1,2 m, invaso da vegetazione e in stato di abbandono

- Pinus strobus
- bosco di latifoglie con Quercus rubra
- aree boscate in corrispondenza delle Case dello Zodiaco dove non è presente lo strato arbustivo / erbaceo

- aree boscate dove non è presente lo strato arbustivo/erbaceo



COMUNE DI TRIUGGIO

BOSCO IN CITTA'

PROGETTO DEFINITIVO - ESECUTIVO

PROGETTISTI:

dist. ing. Francesca Oggioni
via Sironi 10
20123 Milano
027680808 - 3392109119
f.oggioni@hotmail.it
arch. Giulio Zambà
via Varesini 15
20121 Calcinato
348 7345334
info@giuliozamba.it
geom. Giorgio Calvi
via E. Mattei 27
20089 Varesio d'Adda
0375761800
info@geosart.it
geom. Carlo Lotti
via Sironi 9
20089 Varesio d'Adda
0375761800
info@geosart.it
arch. Laura Sottocornola
arch. paes. Stefania Meili

numero tavola **01**

stato di fatto
rilievo planimetrico percorsi e
repertorio fotografico

scale
varie

data
maggio 2023

aggiornamento n. data